

# Canton de Lingwick

## PLAN DE ZONAGE

RÈGLEMENT NUMÉRO 264-2008

### LÉGENDE

#### Zonage

- AG Agricole
- F Forestier
- RU Rural
- M Mixte
- RES Résidentiel
- INS Institutionnel
- IND Industriel

#### Habitats fauniques

- Aire de confinement du cerf de Virginie
- Limite du périmètre d'urbanisation
- Limite de la zone agricole décrétee (LPTAA)
- Limites des propriétés
- Limites des lots
- Réseau routier

1:2000

PLAN DE ZONAGE  
RÈGLEMENT NUMÉRO 264-2008

Maire

Secrétaire-trésorière

#### Modifications


Règlement no \_\_\_\_\_ Date d'adoption \_\_\_\_\_

DATE: Juin 2008

PLAN 3 DE 3



MRC du Haut-St-François  
Service de l'Aménagement  
Service de la Géomatique  
85, rue du Parc, Coaticook (Québec) J0B 1M0  
Tel.: (819) 360-8400 - Téléc.: (819) 875-3135  
Courriel: [direction.mrc@stfrq.ca](mailto:direction.mrc@stfrq.ca)

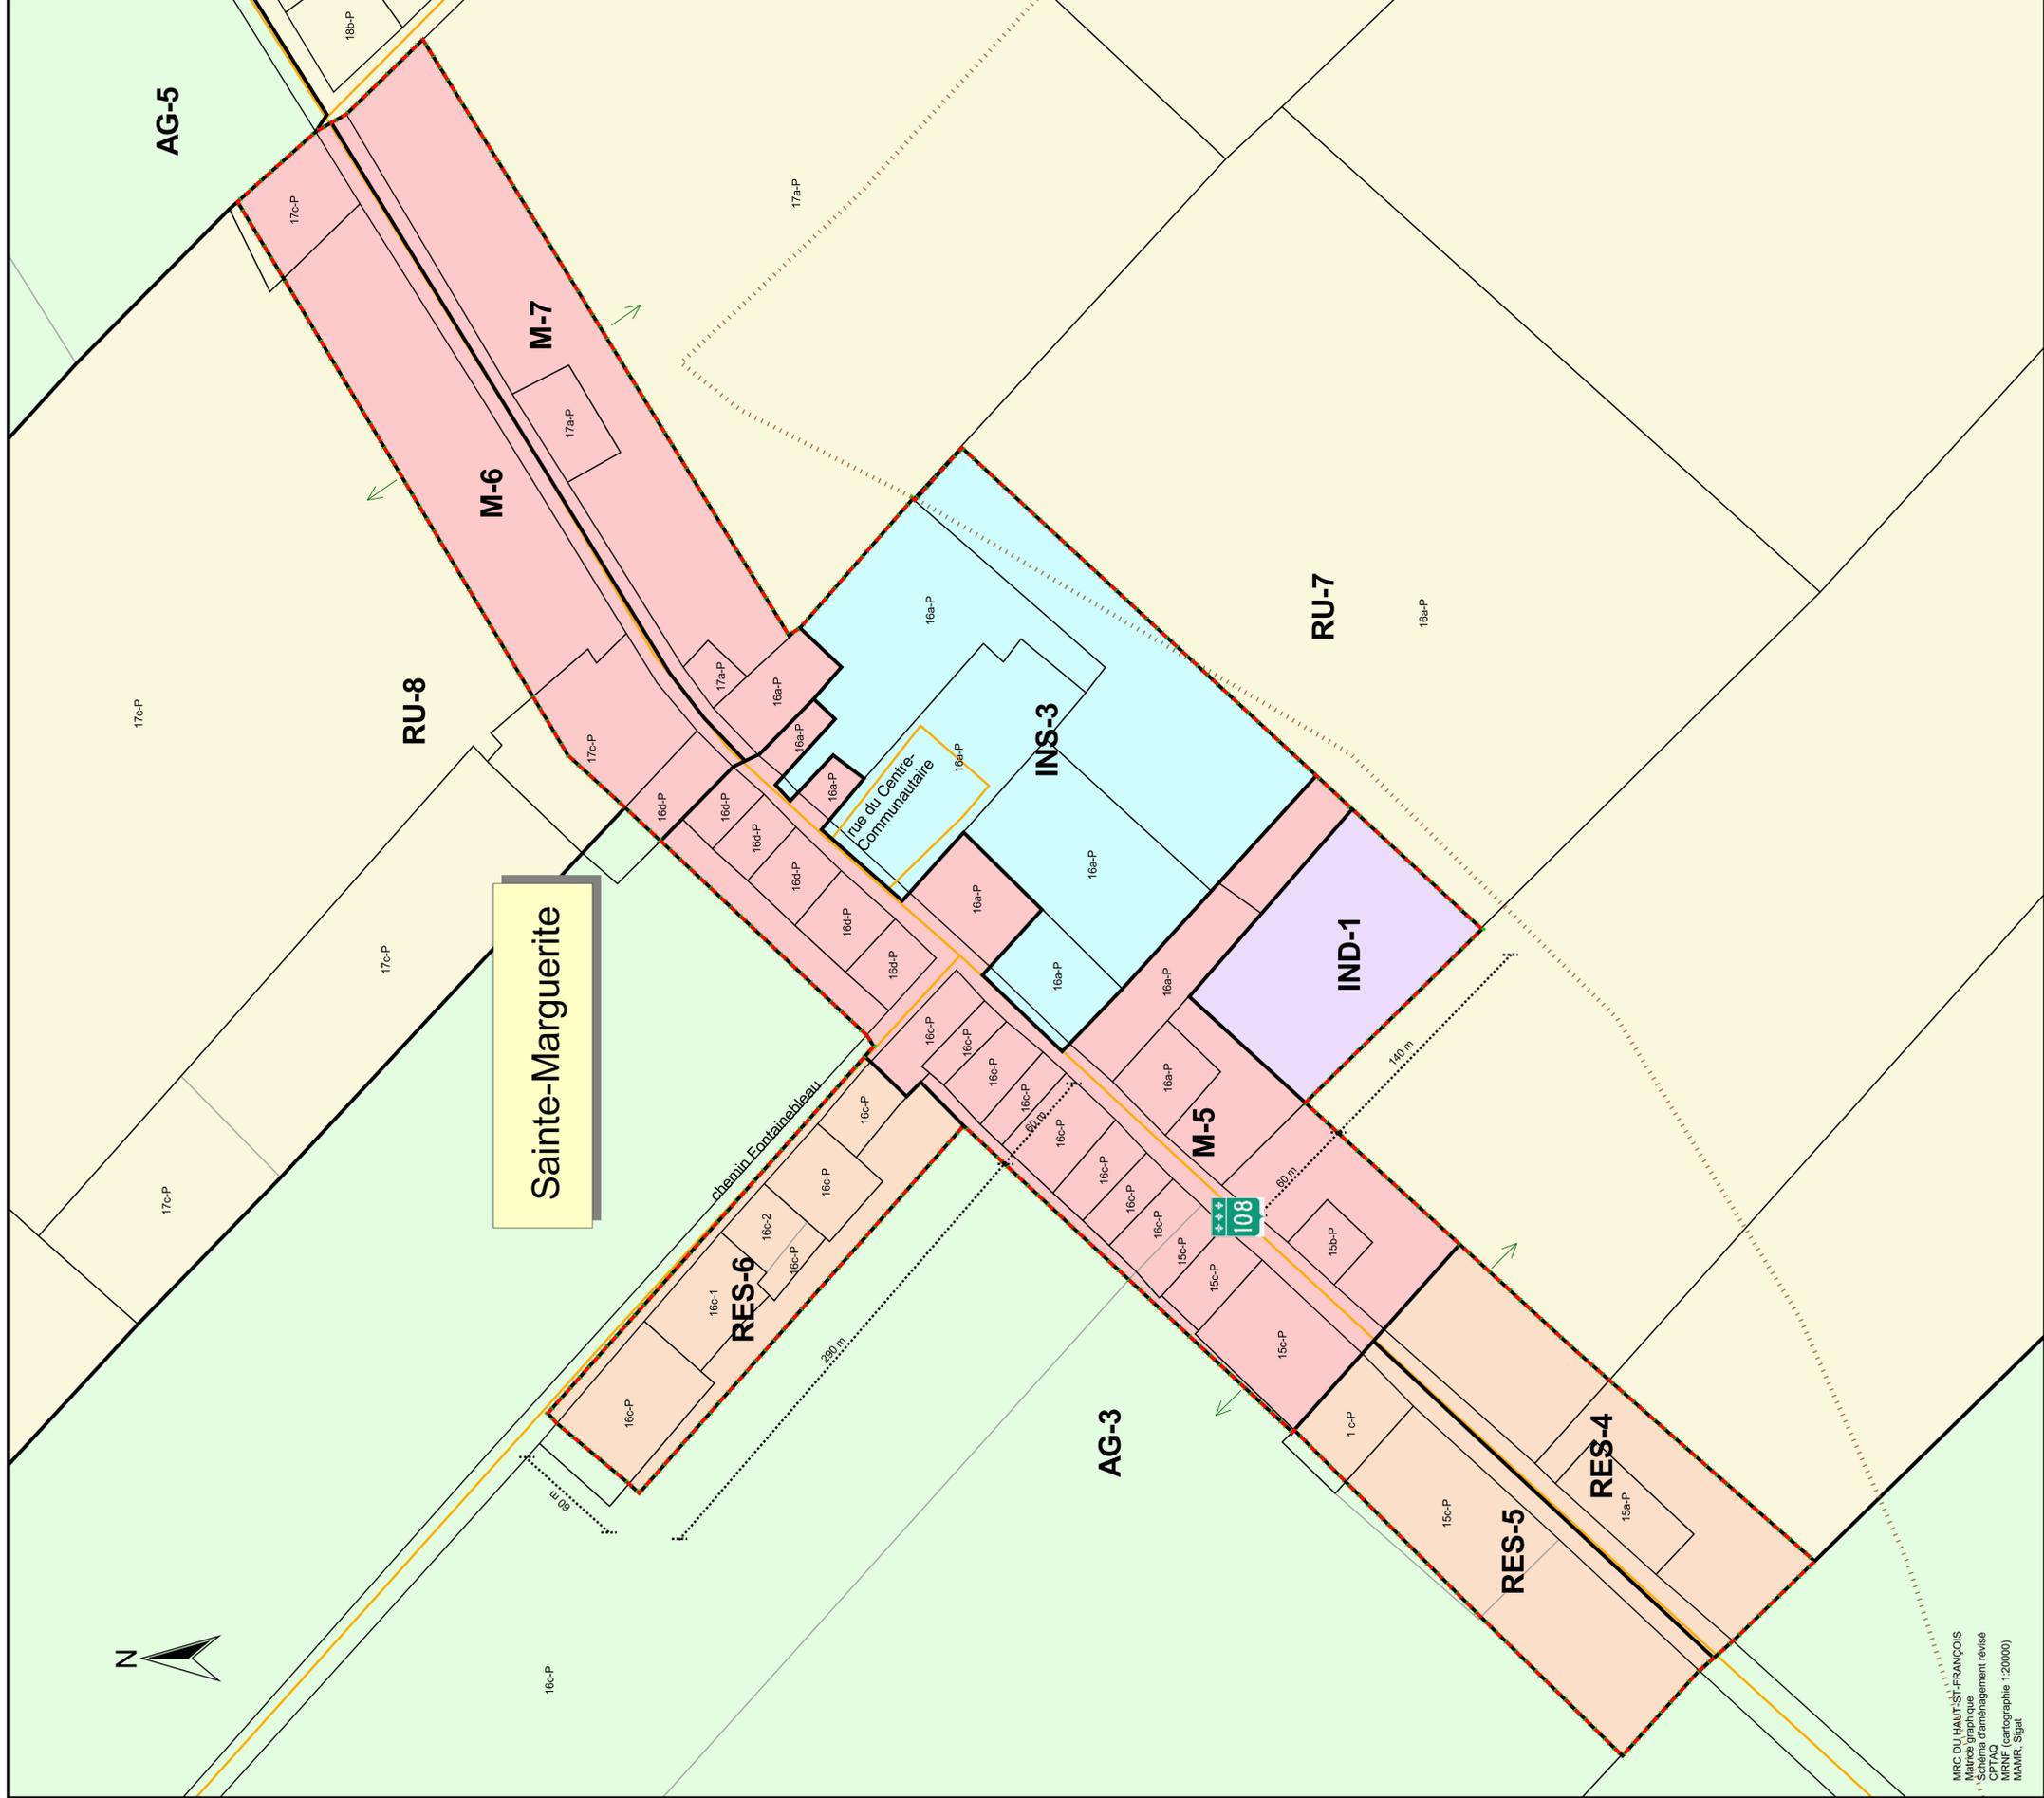

MRC DU HAUT-ST-FRANÇOIS  
Maire: Graphique  
CPTAC (Schéma d'aménagement révisé)  
MAMR, Siga  
1:20000